



PRZEKRÓJ A-A

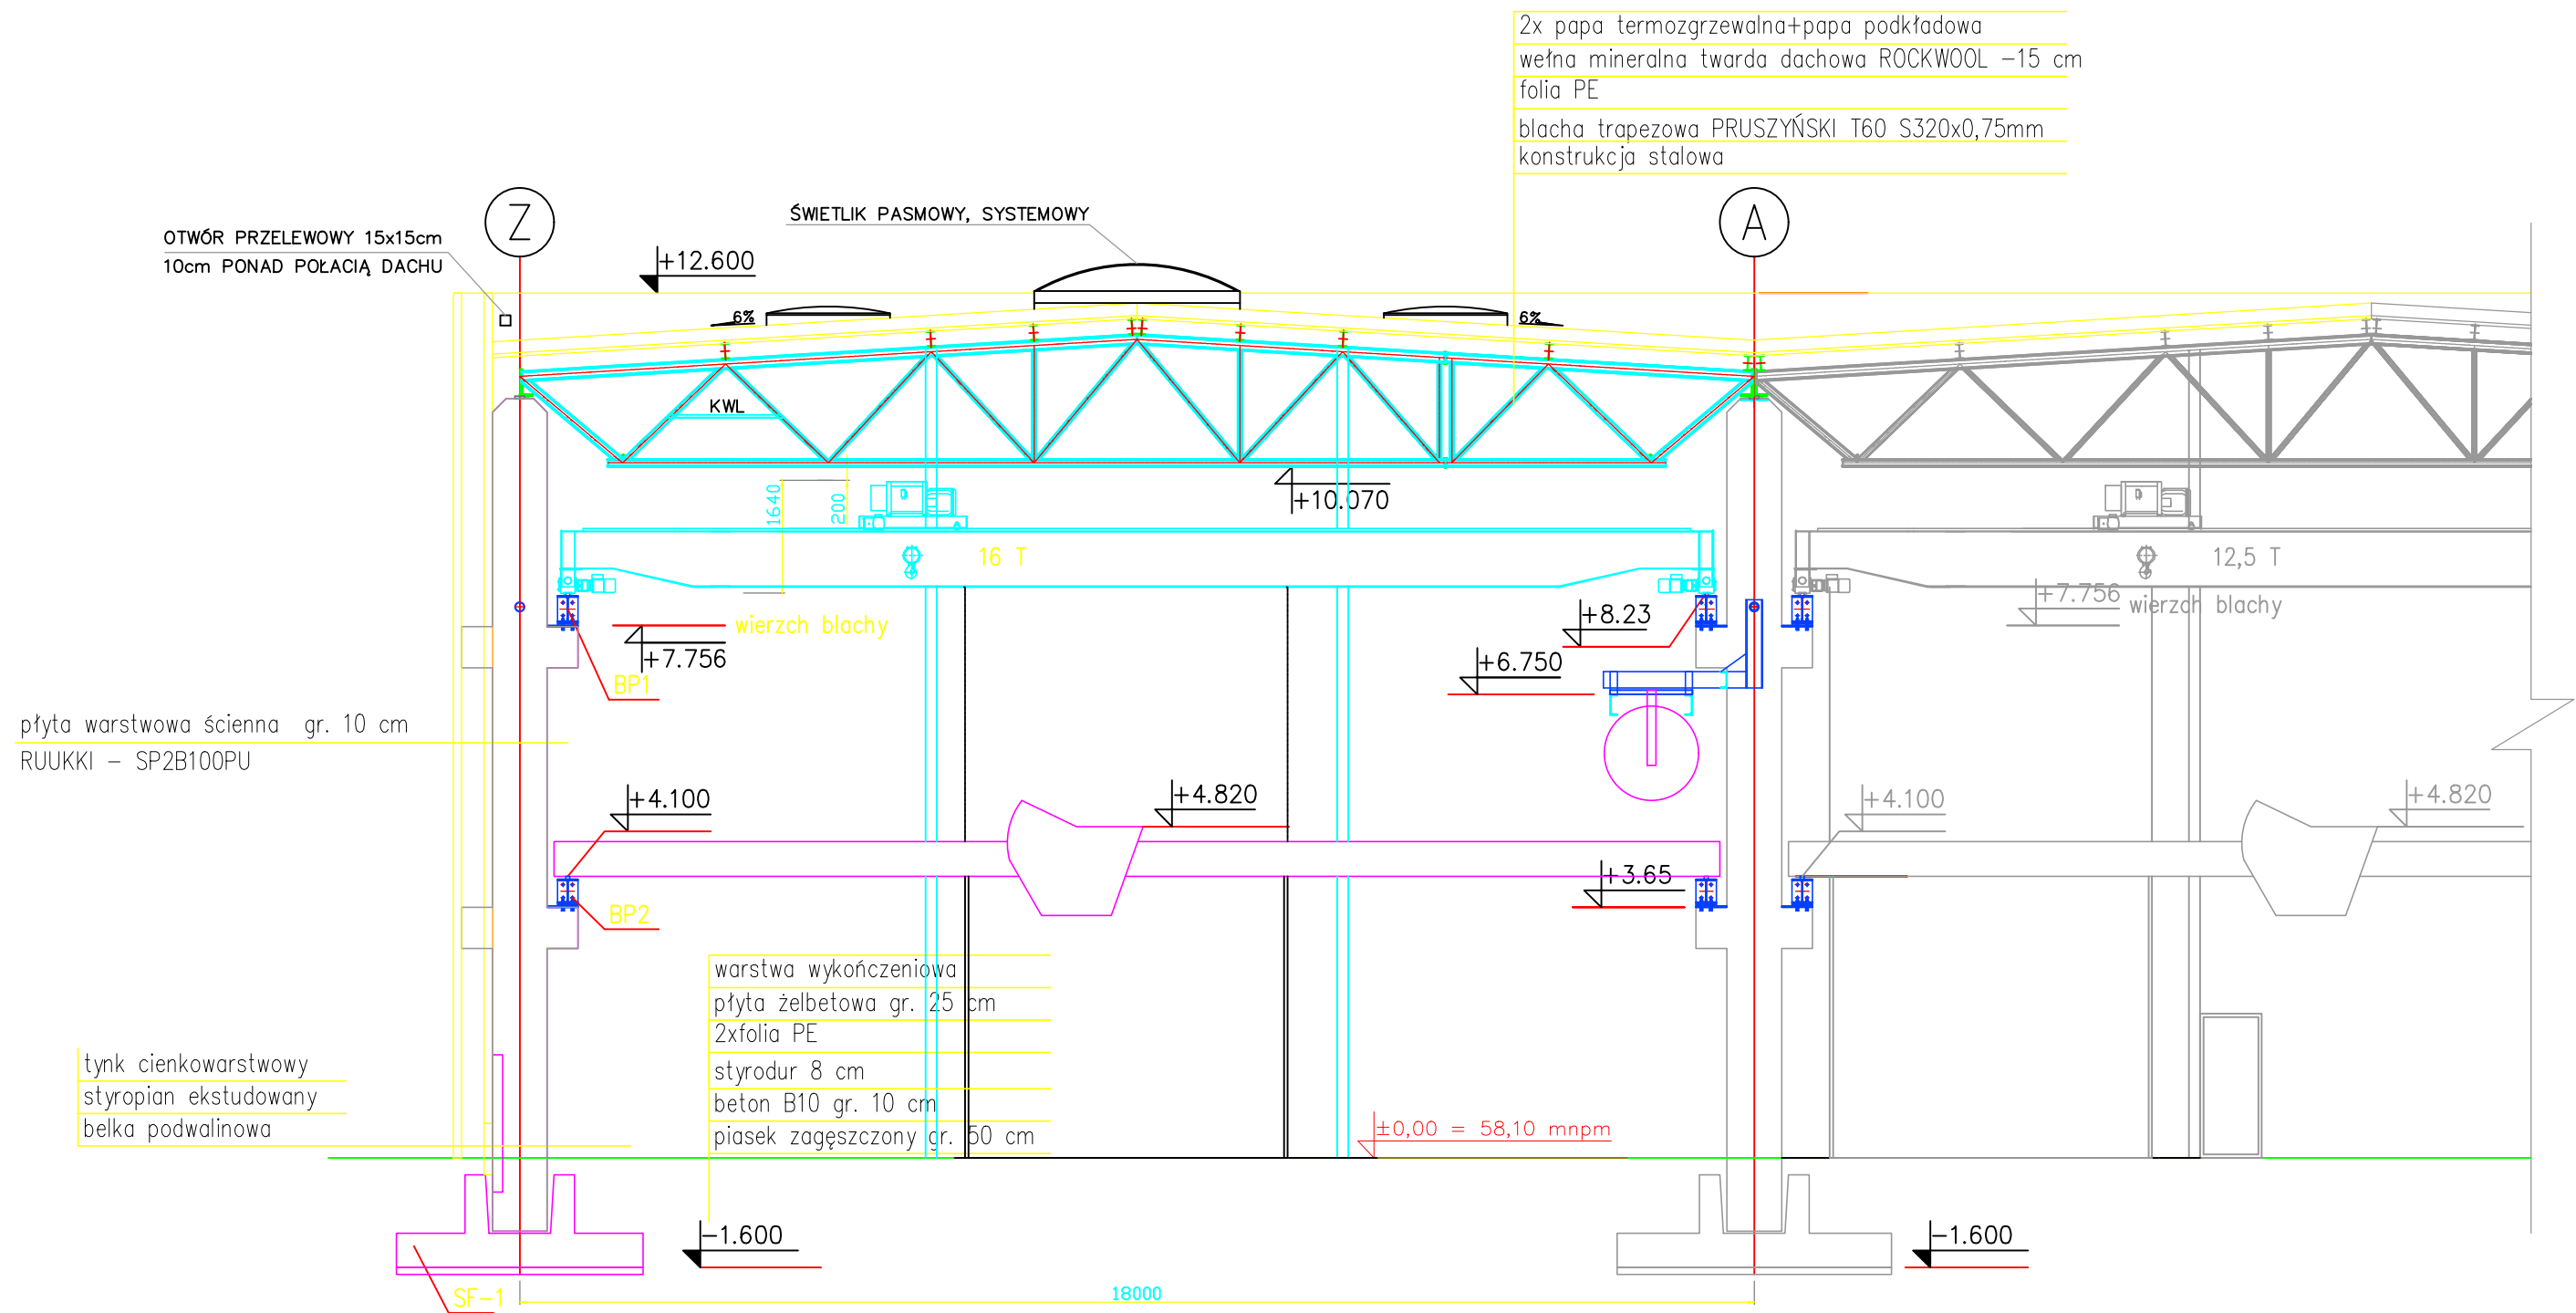

 BUDIZOL Sp. z o.o.S.K.A. 87-800 Włocławek ul. Komunalna 8	
FIRMA INŻYNIERYJNA J. PATEK 87-811 Szpetal Górny ul. Słoneczna 8 ; patek2@poczta.onet.pl	
OBIEKT	Rozbudowa budynku produkcyjnego z częścią socjalno-biurową o IV nawę wraz z instalacjami i wyposażeniem technologicznym
ADRES	Włocławek ul. Toruńska /Inowrocławska/ Kolejowa dz. nr. 51/4,53,54,55,56/6,57,58/9,150/4 óbreb 0007 Rózinowo KM 1017
RYSUNEK	PRZEKRÓJ A-A
BRANŻA	ARCHITEKTURA / KONSTRUKCJA
PROJEKTANT	mgr inż. Jarosław Patek ABIT-OW-7131-3/2000
	DATA 30-12-2016
	SKALA 1:100
	NR RYS. K-2
	REV. 00